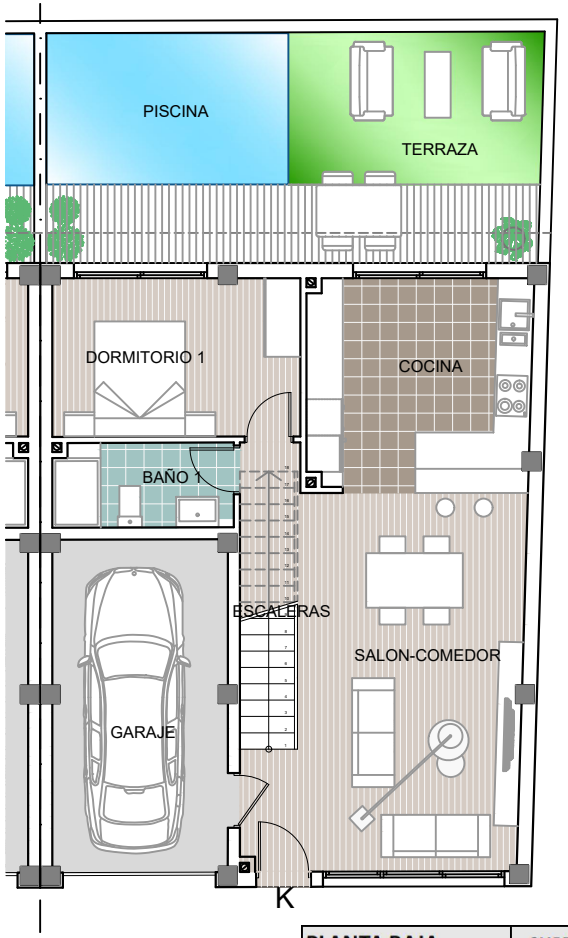

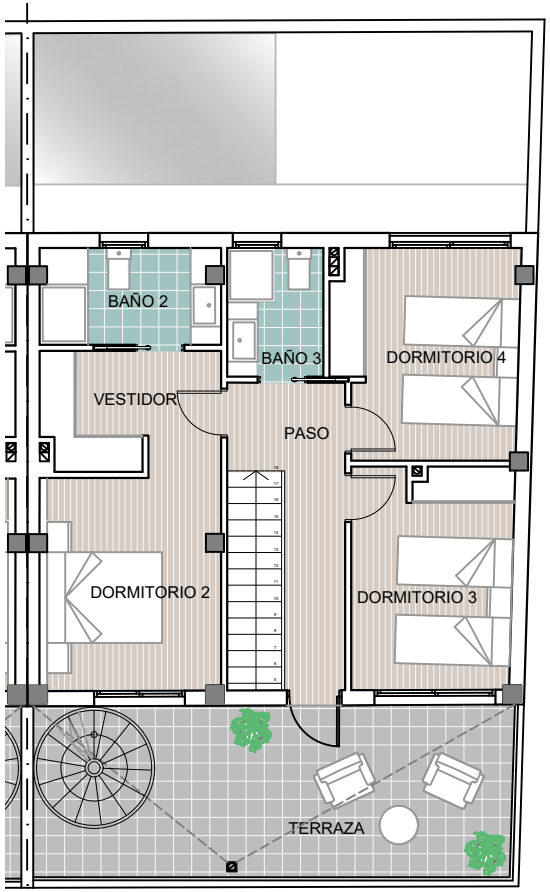

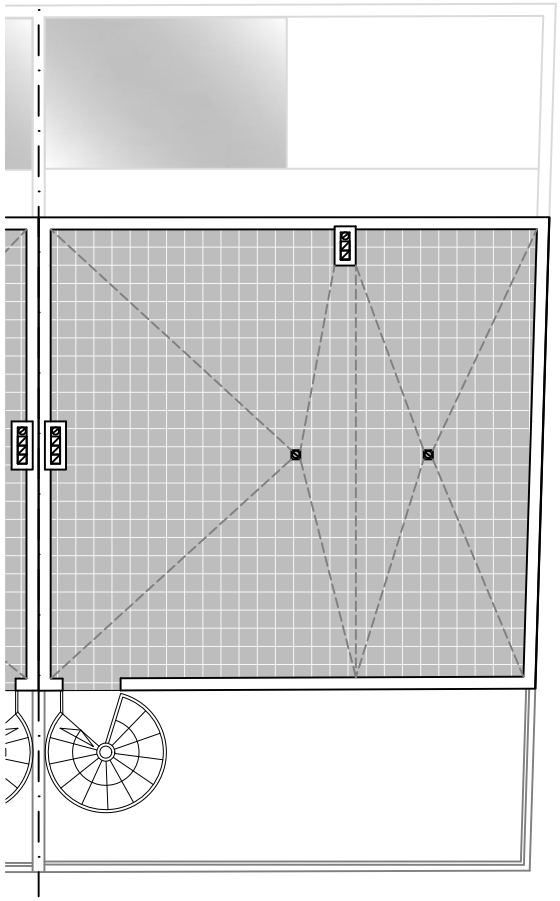

PLANTA BAJA	SUPERFICIE
Salon comedor	26.62
Cocina	12.98
Escaleras	3.35
Dormitorio 1	10.65
Baño 1	4.15
Garaje	15.78
TOTAL UTIL	**73.53**
TOTAL CONSTRUIDA	**85.30**

PLANTA PRIMERA	SUPERFICIE
Paso	6.50
Dormitorio 2	10.40
Dormitorio 3	9.70
Dormitorio 4	10.28
Vestidor	5.92
Lavadero	-
Baño 2	4.70
Baño 3	3.38
TOTAL UTIL	**50.88**
TOTAL CONSTRUIDA	**61.69**

TOTAL UTIL	**124.41**
TOTAL CONSTRUIDA	**146.99**

ZONA EXTERIOR	SUPERFICIE
Paso entrada P.B.	-
Terraza P.B.	21.16
Piscina	10.00
Terraza P.1.	22.44
Solarium P. Cubierta	58.29
TOTAL	**111.89**

TOTAL VIVIENDA	**258.88**

ARQUITECTO

ESCALA 1/125

VIVIENDA PARCELA K

RESIDENCIAL
VILLACORTES

C/ GUADALAJARA, 17 ESQ C/ DR. JUAN LOPEZ SANCHEZ-ALICANTE

EL PRESENTE DOCUMENTO ES COPIA DE SU ORIGINAL. SU UTILIZACIÓN TOTAL O PARCIAL, ASÍ COMO CUALQUIER REPRODUCCIÓN O CESIÓN A TERCEROS REQUERIRÁ LA PREVIA AUTORIZACIÓN EXPRESA DE SU AUTOR, QUEDANDO EN TODO CASO PROHIBIDA CUALQUIER MODIFICACIÓN UNILATERAL DEL MISMO.